




- LEGENDA**
- Gras/beplanting
 - Wadi
 - Bebouwing
 - Rijbaan van asfalt
 - Rijbaan van betonstraatstenen, Kleur: heidepaars
 - Inrit van betonstraatstenen, Kleur: grijs
 - Parkeervak van dubbelklinkers, Kleur: zwart
 - Kruisingen van betonstraatstenen, Kleur: geel
 - Tracé van betontegels, Kleur: grijs
 - Grasbetonstenen
 - Aanbrengen drempel 30km/h 10 cm hoog
 - Bedieningskast riolering
 - Putdeksel
 - Aanbrengen afrastering
 - Lichtmast
 - Boom/heester
 - Aanbrengen lage haag
 - Aanbrengen hoge wintergroenehaag + rasterhekwerk
 - Taludlijnen
 - Aanbrengen bosplantsoen, zonder bomen
 - Materiaalgrens
 - Perceelsgrens
 - Werksgrens

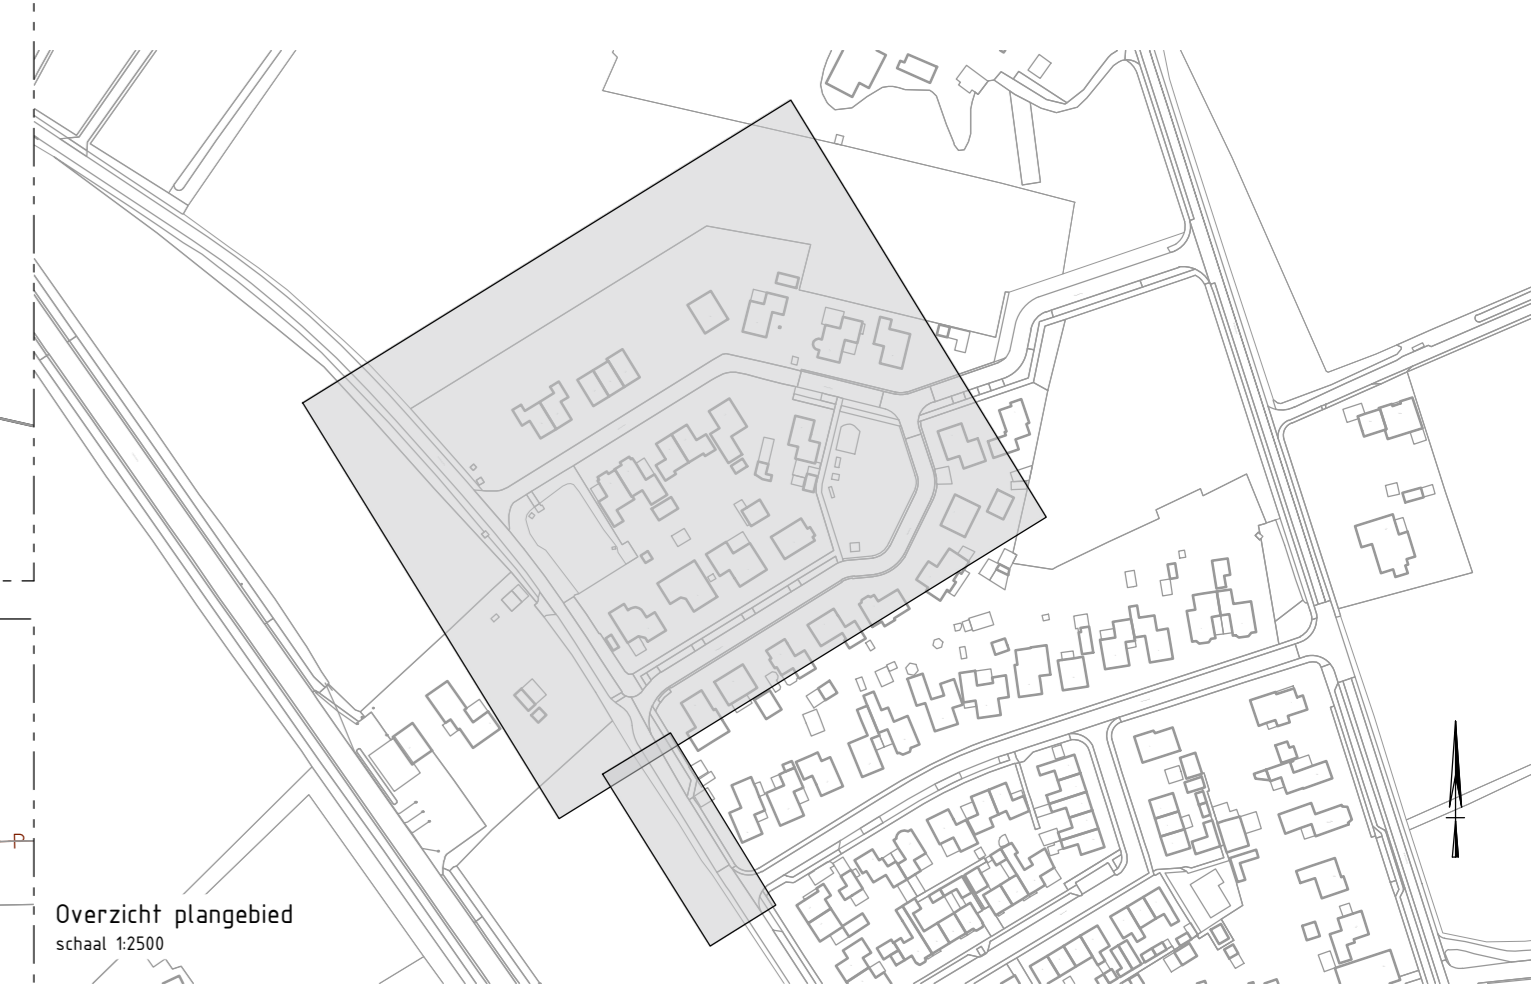

Opdrachtgever: Gemeente Tubbergen	Projectnr: TW-240780	Tekeningnummer: 21
Project: De Wirnt 2 te Langeveen	Getekend door: R. Weghorst	Gecontroleerd door: M. Koopman
Onderdeel: Presentatiekening	Blad: 1	Aantal: 1
Documentstatus: Definitief	Schaal: 1:200	Formaat: A0
	Status uitgeg. 19-11-2024	