




NIEUWE SITUATIE - BLAD 1

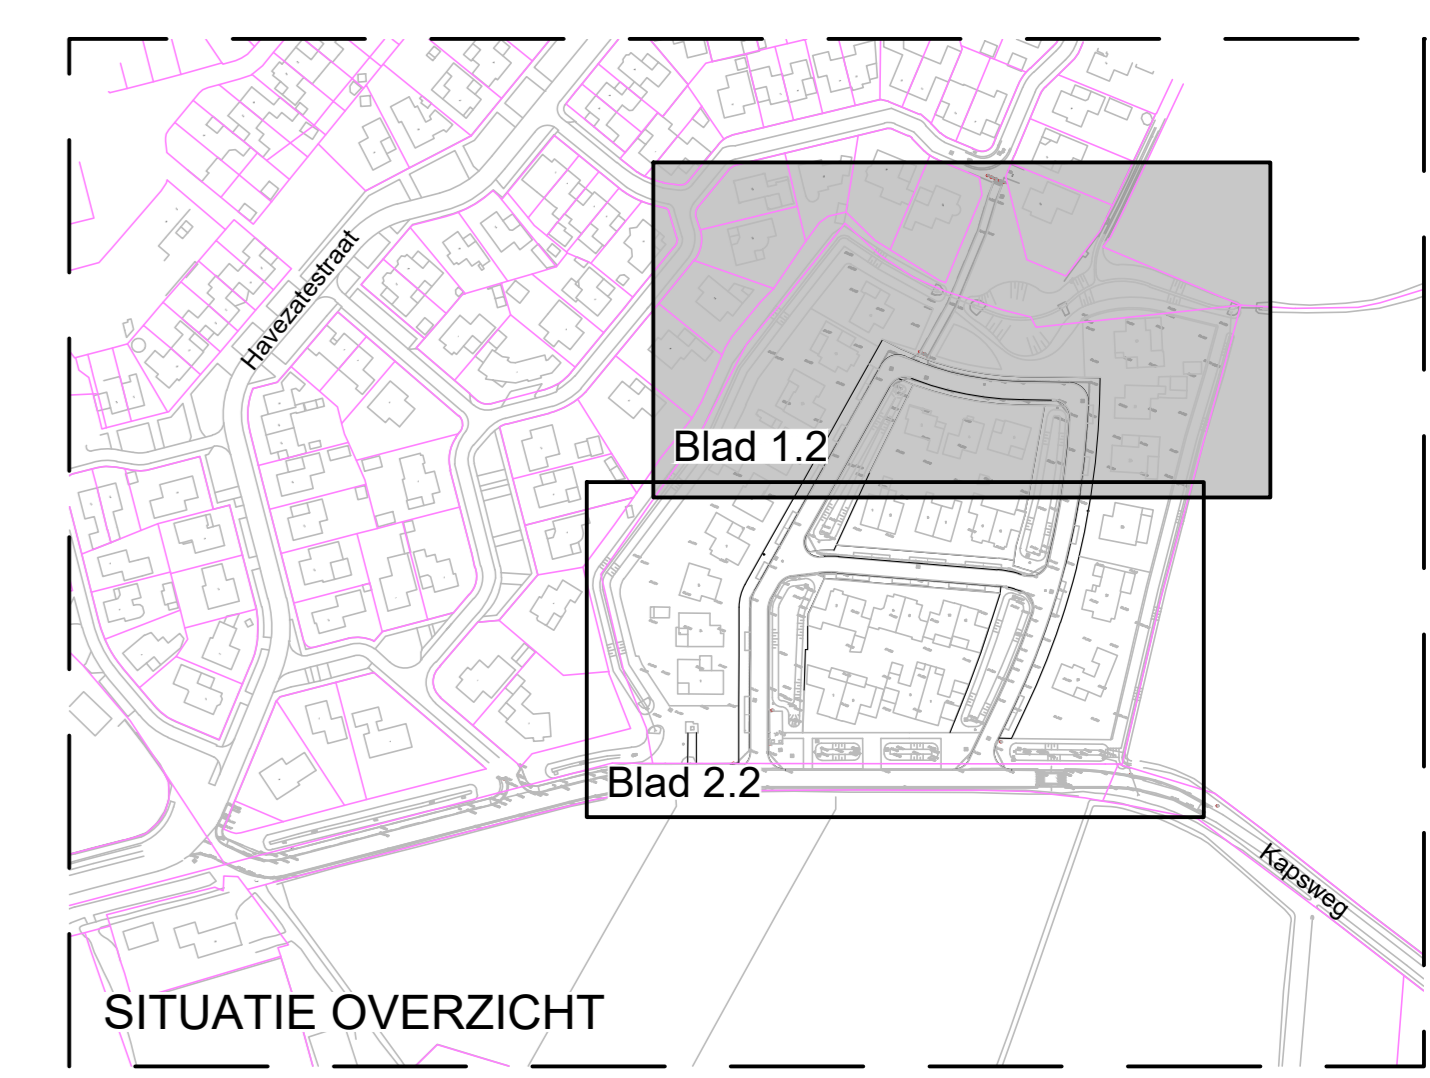

SITUATIE OVERZICHT

**LEGENDA**

- Straatbaksteen - dikformaat, kleur rood/bruin (Bruno), kepverband
- Betonstraatstenen - dubbelklinkers klein facet, kleur zwart met structuur, stroomlagen
- Betonstraatstenen - dubbelklinkers klein facet, kleur grijs, stroomlagen
- Betontegels - 300x300x45 mm, kleur grijs, halfsteensverband
- Grasbetontegels - type Giverbo GVB-75, 450x450x100 mm, kleur grijs
- Herstraten bestaande verhardingen conform tekening
- 1 Rijwielpadband - 50/200x200 mm, kleur zwart
- 2 Trottoirband 130x150x250 mm, kleur grijs  
hergebruik bestaande banden vrijgekomen uit WRM fase
- 5 Opsluitband - 120x250 mm, kleur grijs
- 3 Opsluitband - 100x200 mm, kleur grijs
- 4 Verloopband/eindband - divers
- Bestaande inspectieput - putdeksel op hoogte brengen
- Inzaaien gras
- Nieuwe boom - type n.l.b.  
situering is indicatief
- Bestaande straatverlichting
- Nieuwe straatverlichting
- Houten diamantkoppaal
- Bestaande hoogte
- Nieuwe (ontwerp)hoogte
- P=22.00+  
Vloerpeil (indicatief)
- Werkgrens
- 03 Dwarsprofielen
- Afwateringsrichting bovengronds

**Opmerkingen**  
- Particuliere inritten aanhalen c.q. herstraten over 2 meter vanaf erfgrans

Maten in meters, materialen in millimeters, hoogtematen in meters t.o.v. N.A.P. tenzij anders vermeld

		Bedrijfsweg 5, 7811 EG VREZENWIJEN Postbus 75, 7870 AB VREZENWIJEN Tel: 0546-56 16 00		www.devri-infra.nl info@devri-infra.nl
		Project: <b>WRM Binnenveld II te Tubbergen</b>		
Onderwerp: <b>Situatie WRM</b>				
Opdrachtgever: <b>Gemeente Tubbergen</b>				
Getekend: N. Yigit Georeviseerd: R. Zijlstra Datum: 10 oktober 2018	Schaal: 1:200 Formaat: 1260x594 mm Versie: 1.2	Tekeningnummer: 21818-C2-02 Hoofdtitel:	Status: <b>Concept</b>	