


NIEUWE SITUATIE - BLAD 2

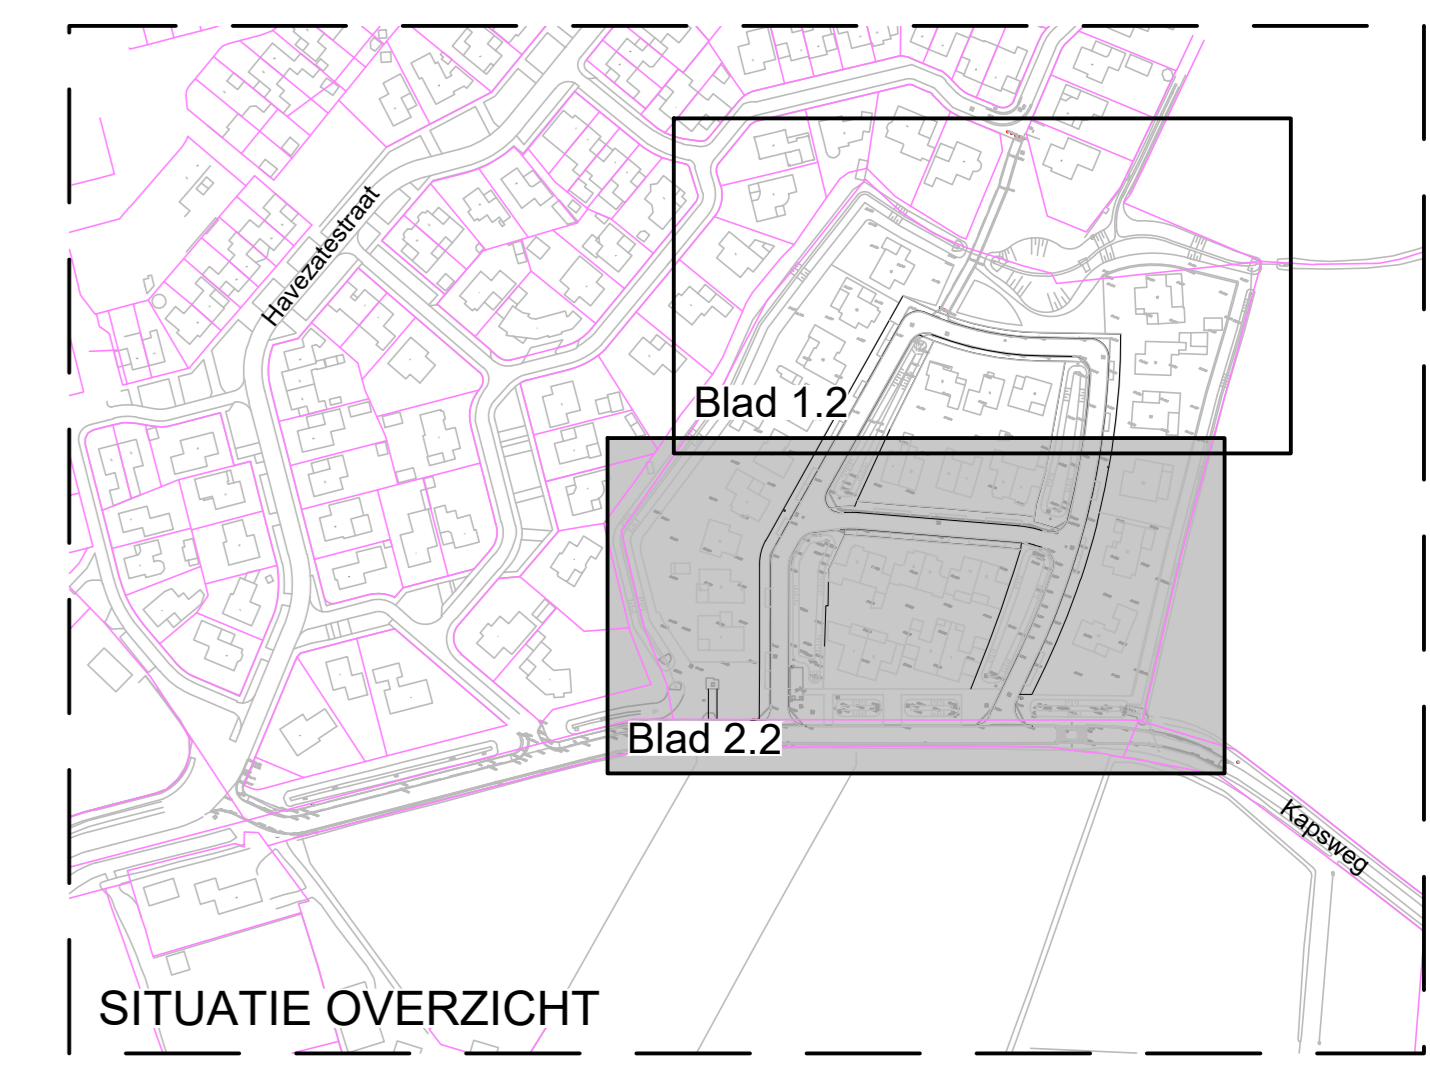

SITUATIE OVERZICHT

LEGENDA

- Straatbaksteen - dikformaat, kleur rood/bruin (Bruno), keperverband
- Betonstraatstenen - dubbelklinkers klein facet, kleur zwart met structuur, stroomlagen
- Betonstraatstenen - dubbelklinkers klein facet, kleur grijs, stroomlagen
- Betontegels - 300x300x45 mm, kleur grijs, halfsteensverband
- Grasbetontegels - type Giverbo GVB-75, 450x450x100 mm, kleur grijs
- Herstraten bestaande verhardingen conform tekening
- Rijwielpadband - 50/200x200 mm, kleur zwart
- Trottoirband 130x150x250 mm, kleur grijs
Ingebruik bestaande banden vrijgeven tot BBAI fase
- Opsluitband - 120x250 mm, kleur grijs
- Opsluitband - 100x200 mm, kleur grijs
- Verloopband/eindband - divers
- Bestaande inspectieput - putdeksel op hoogte brengen
- Inzaaien gras
- Nieuwe boom - type n.t.b.
situering is indicatief
- Bestaande straatverlichting
- Nieuwe straatverlichting
- Houten diamantkoppaal
- Bestaande hoogte
- Nieuwe (ontwerp)hoogte
- P=22.00+
Vloerpeil (indicatief)
- Werkgrens
- Dwarsprofielen
- Afwateringsrichting bovengronds

Opmerkingen
- Particuliere inritten aanhalen c.q. herstraten over 2 meter vanaf erfgrans

Maten in meters, materialen in millimeters, hoogtematen in meters t.o.v. N.A.P. tenzij anders vermeld

| | | | |
|---|-----------------------------|------------------------------------|-------------------------------|
| | | | |
| <p>Bedrijfsweg 5, 7811 EG VRIEZENVEEN www.devri-infra.nl Postbus 75, 7870 AB VRIEZENVEEN info@devri-infra.nl Tel: 0546-56 16 00</p> | | | |
| <p>Project: WRM Binnenveld II te Tubbergen</p> | | | |
| <p>Onderwerp: Situatie WRM</p> | | | |
| <p>Opdrachtgever: Gemeente Tubbergen</p> | | | |
| <p>Gereviseerd: N. Yigit</p> | <p>Schaal: 1:200</p> | <p>Tekeningnummer: 21818-C2-02</p> | <p>Status: Concept</p> |
| <p>Georeviseerd: R. Zijlstra</p> | <p>Formaat: 1260x594 mm</p> | <p>Revisie: 2.2</p> | |
| <p>Datum: 18 oktober 2018</p> | | | |