




NIEUWE SITUATIE - BLAD 1

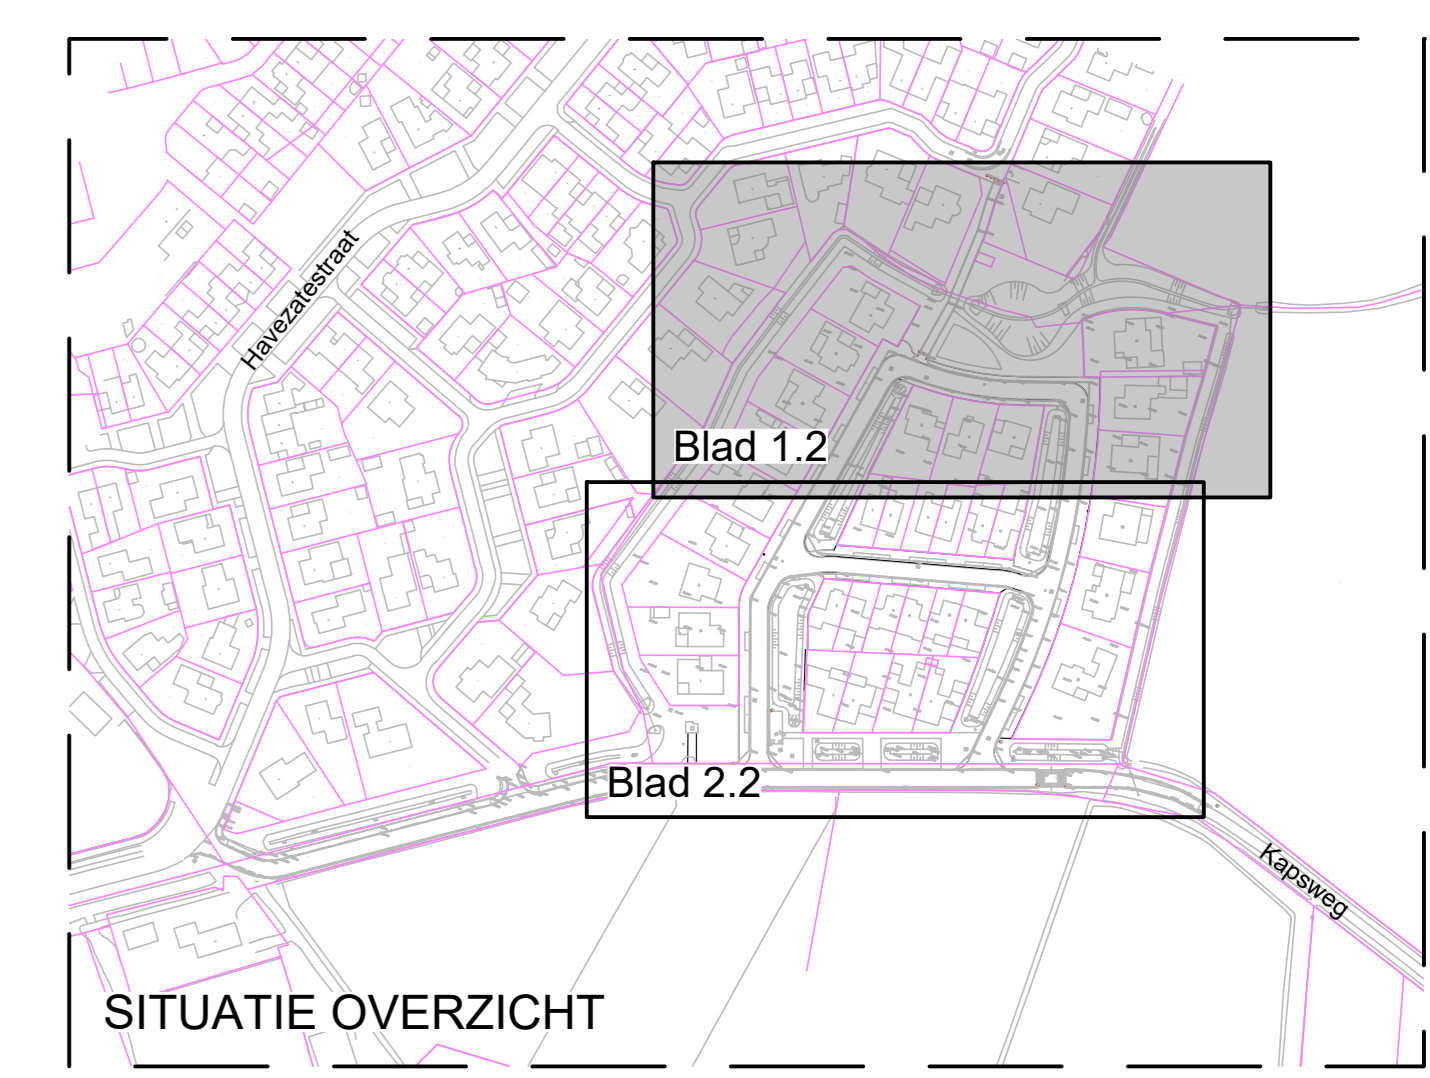

SITUATIE OVERZICHT

LEGENDA

- Straatbaksteen - dikmaat, kleur rood/bruin (Bruno), kepverband
- Betonstraatstenen - dubbelklinkers klein facet, kleur zwart met structuur, stroomlagen
- Betonstraatstenen - dubbelklinkers klein facet, kleur grijs, stroomlagen
- Betontegels - 300x300x45 mm, kleur grijs, halfsteensverband
- Grasbetontegels - type Giverbo GVB-75, 450x450x100 mm, kleur grijs
- Herstraten bestaande verhardingen conform tekening
- Rijwielpadband - 50/200x200 mm, kleur zwart
- Trottoirband 130x150x250 mm, kleur grijs hergebruik bestaande banden vrijgekomen uit BRM fase
- Opsluitband - 120x250 mm, kleur grijs
- Opsluitband - 100x200 mm, kleur grijs
- Verloopband/eindband - divers
- Bestaande inspectieput - putdeksel op hoogte brengen
- Inzaaien gras
- Nieuwe boom - type n.t.b. steuring is indicatief
- Bestaande straatverlichting
- Nieuwe straatverlichting
- Houten diamantkoppaal
- Bestaande hoogte
- Nieuwe (ontwerp)hoogte
- Vloerpeil (indicatief)
- Kadastrale grenzen
- Werkgrens
- Dwarsprofielen
- Afwateringsrichting bovengronds

Opmerkingen

- Particuliere inritten aanhalen c.q. herstraten over 2 meter vanaf erfgrns

Maten in meters, materialen in millimeters, hoogtematen in meters t.o.v. N.A.P. tenzij anders vermeld

DEVRI INFRA CIVILTECHNISCH PROJECTBURO				Bedrijfsweg 5, 7811 EG VRIEZENVEEN Postbus 75, 7870 AB VRIEZENVEEN Tel: 05461-981818	www.devri-infra.nl info@devri-infra.nl
WRM Binnenveld II te Tubbergen					
Onderwerp: Situatie WRM					
Opdrachtgever: Gemeente Tubbergen					
Ontwerper: N. Yigit	Schaal: 1:200	Tekeningnummer: 21818-C3-02	Status: Concept		
Georeviseerd: R. Zijlstra	Formaat: 1260x594 mm	Bladnummer: 1.2			
Datum: 11 december 2018					