GROENPLAN

ALBERGEN - WEEMSELERVELD

MORSDIJK

WEEMSELERWEG

Doorsnede A

Doorsnede A"

Doorsnede B

Doorsnede B"

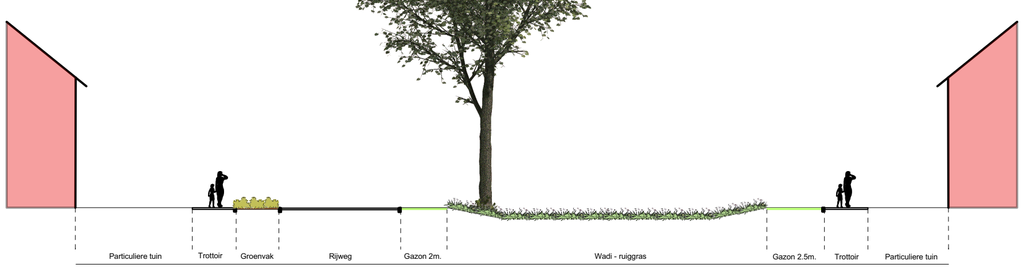

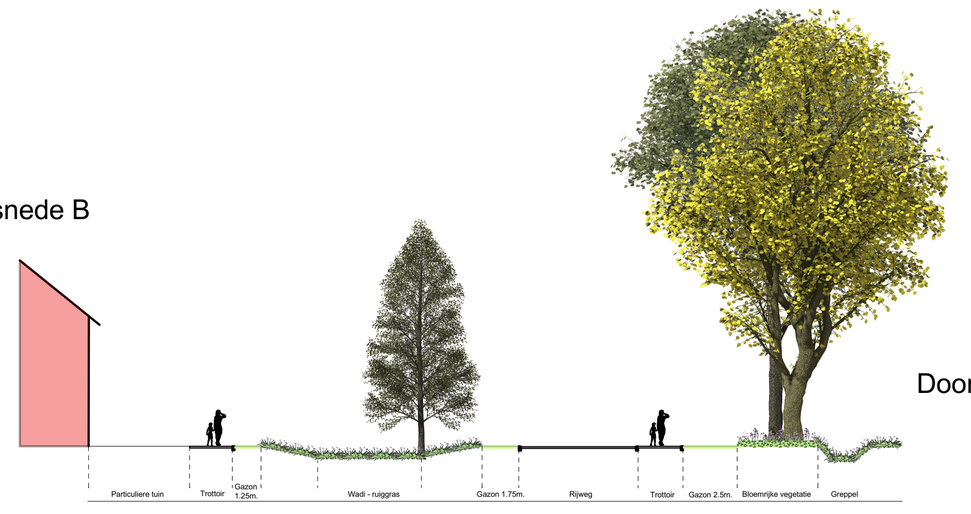

LEGENDA

1. Bestaande houtsingel
2. Parkeervoorzieningen
3. Lage sierheesters
4. Solitaire boom, tamme kastanje, laag vertakt
5. Bomenrij nieuw, Iep 'New Horizon'
6. Bomenrij nieuw, lindeboom
7. Bomen nieuw, Iep 'New Horizon'
8. Bomen nieuw, zwarte els 'Laciniata'
9. Bomenrij, zwarte els (A), zomerlinde (T) en zomereik (Q)
10. Wadi, ruiggras
11. Bloemenmengsel Cruydthoeck G1 + A6, incl. rand buitenzijde gazon
12. Gazon
13. Speelplek

BORGERINK GROENDESIGN
Creatieve vormgeving

Project: Inrichtingstekening Weemselerveld
Planlocatie: Fase 4 - Albergen

Getekend door: Niels Borgerink
Laatste gewijzigd op: 12-06-2022
Datum: 19-11-2021
Paginaformaat: A1 staand
Schaal: 1 : 500

Bezoekadres/Postadres:
Ootmarsumsestraat 133 7634 PN Tilligte

Contact:
Telefoon: (0541) 725 005
Mobiel: (06) - 531 988 54
E-mail: info@borgerinkgroendesign.nl
www.borgerinkgroendesign.nl